

PLOCHA STRECHY (bez komínikov a atíky) - 418,00m<sup>2</sup>  
 skladba strechy (S1)

**SKLADBA STRECHY (S1):**

- NAVRHOVANÉ VRSTVY:**
- VRCHNÝ IZOLAČNÝ PÁS FATRAFOL 810, hr.1,5 mm
  - SEPARAČNÁ A SIGNALIZAČNÁ VRSTVA CONTROFOIL (modrá)
  - SPÁDOVÝ POLYSTYRÉN od 20 do 140 mm (priemerné priteplenie 70 mm)

- PŮVODNÉ VRSTVY:**
- ASFALTOVÁ HYDROIZOLÁCIA HR.12,5mm
  - TEPELNÁ IZOLÁCIA EPS 150 bez spádovania v hr. 120mm
  - PŮVODNÉ ASFALTOVÉ VRSTVY v hr. 28mm
  - PŮROBETÓNOVÝ PANEL v hr. 100mm
  - POLYSTYRÉN EPS v hr.80mm
  - STROPNÝ ŽB PANEL HR. 150MM

**SKLADBA STRECHY (S2):**

- NAVRHOVANÉ VRSTVY:**
- VRCHNÝ IZOLAČNÝ PÁS FATRAFOL 810, hr.1,5 mm
  - SEPARAČNÁ A SIGNALIZAČNÁ VRSTVA CONTROFOIL (modrá)

- PŮVODNÉ VRSTVY:**
- ASFALTOVÁ HYDROIZOLÁCIA hr.12,5mm
  - TEPELNÁ IZOLÁCIA EPS 150 bez spádovania v hr. 120mm
  - PŮVODNÉ ASFALTOVÉ VRSTVY v hr. 15mm
  - STROPNÝ ŽB PANEL HR. 150MM

**LEGENDA:**


TEPELNÁ IZOLÁCIA z EPS, hr.80mm

**POZNÁMKA:**

Vetracie šachty preizolovať extrudovaným polystyrénom XPS hr. 50mm. Vetracie mriežky uzavrieť.

**PŮDORYS STRECHY - návrh zateplenia**  
 mierka 1:100

**REZ STRECHOU**

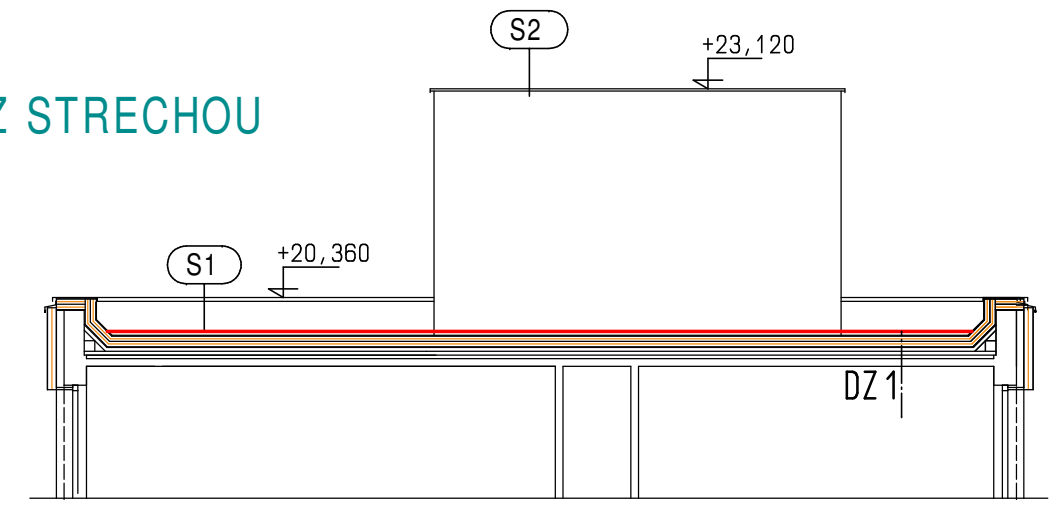

|                        |   |  |             |
|------------------------|---|--|-------------|
| Hlavný projektant:     | Ing.arch. Milan Petríneč  | TATRA PROJEKT<br>ING.ARCH. MILAN PETRINEČ<br>Hrachová 4, 821 05 Bratislava<br>mobil: 0904 591 442<br>e-mail: tatraprojekt@tatraprojekt.com |             |
| Zodpovedný projektant: | Ing.arch. Milan Petríneč  |  |             |
| Objednávateľ:          | Stavebné bytové družstvo Bratislava III<br>Kominárska 6, Bratislava |  |             |
| Miesto stavby:         | Pri Šajbách č.14, Bratislava - Rača                                 | Formát:  | 3A4         |
| Názov stavby:          | <b>OBNOVA BYTOVÉHO DOMU</b><br>Objekt bytového domu                 | Dátum:   | 04/2024     |
| Objekt / profesia:     | Architektonicko-stavebné riešenie                                   | Stupeň PD:   | PSP         |
| Názov výkresu:         | <b>PŮDORYS STRECHY- návrh zateplenia</b>                            | Č. zákazky:  |             |
|                        |   | Mierka:  | Č. výkresu: |
|                        |   | <b>1: 100</b>  | <b>01</b>   |