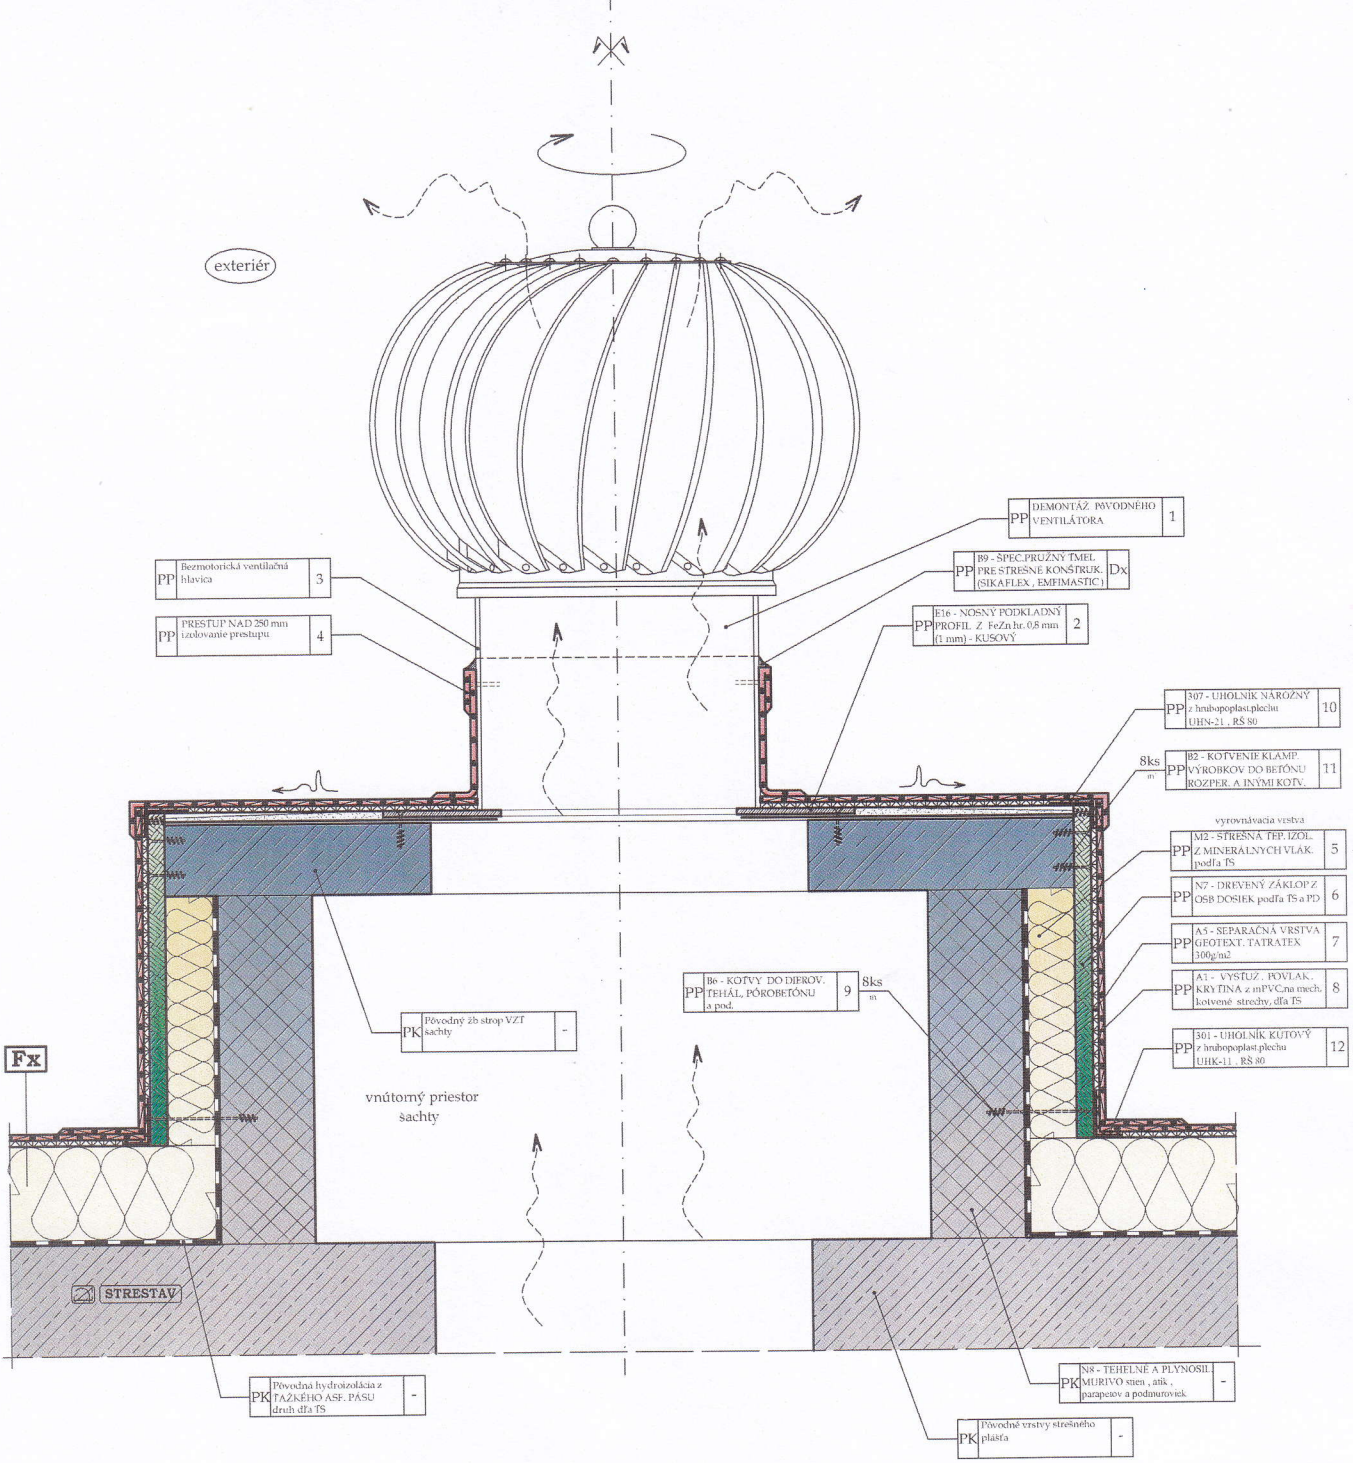

Hlavný projektant:	Ing.arch. Milan Petrinec	TATRA PROJEKT ING.ARCH. MILAN PETRINEC Hrachová 4, 821 05 Bratislava mobil: 0904 591 442 e-mail: tatraprojekt@tatraprojekt.com	
Zodpovedný projektant:	Ing. Peter Kminiak		
	Stanislav Čižmárik		
Objednávateľ:	Stavebné bytové drustvo Bratislava III Kominárska 6, Bratislava		
Miesto stavby:	Pri Šajbách č.14, Bratislava - Rača	Formát:	1A4
Názov stavby:	OBNOVA BYTOVÉHO DOMU Objekt bytového domu	Dátum:	04/2024
		Stupeň PD:	PSP
		Č. zákazky:	
Objekt / profesia:	Architektonicko-stavebné riešenie	Mierka:	Č. výkresu:
Názov výkresu:	DETAIL PRI VZT ŠACHTE s celoplošnou hydroizoláciou šachty	1: 5	05

Ing. arch. Milan PETRINEC autorizovaný stavebný inžinier 0-2-3 Pozemné stavby