


BD na ul. Pri Šajbách č. 14, Bratislava

Bratislavský > Bratislava III > Bratislava-Räa > k.ú. Rača

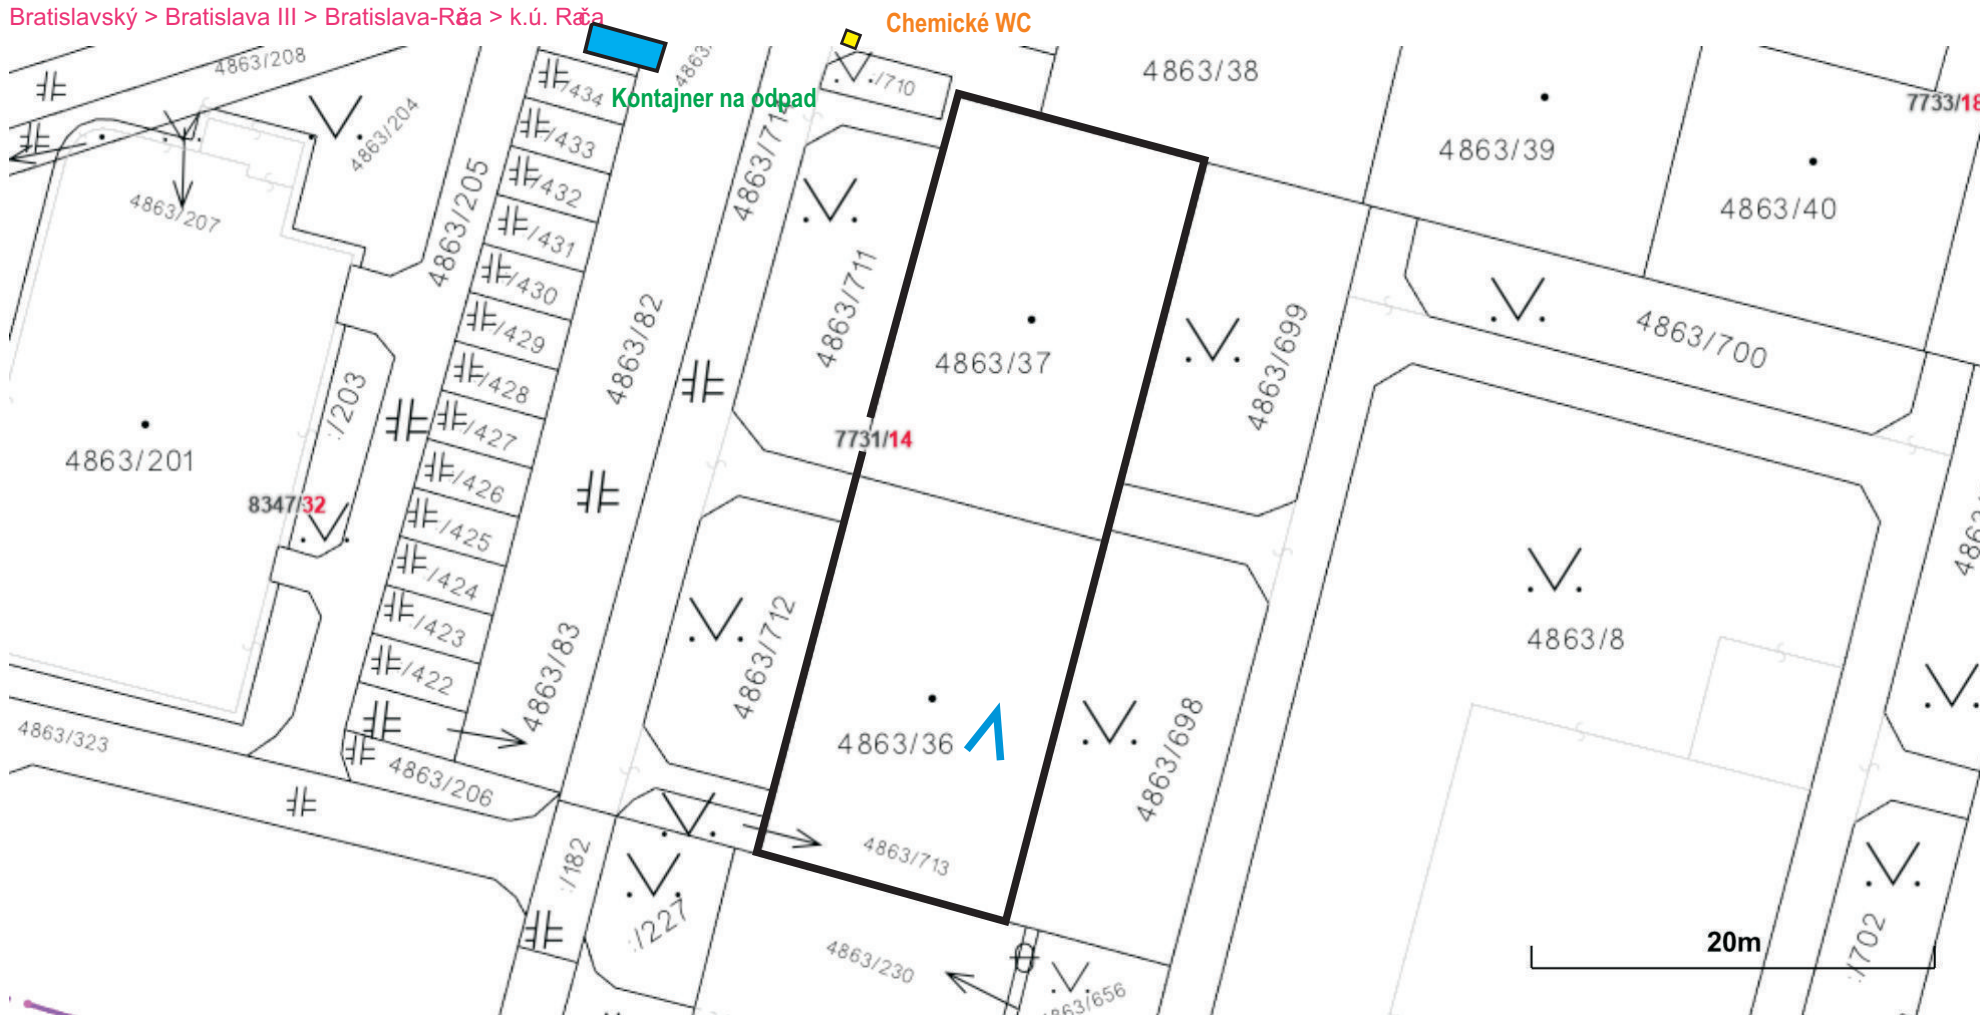

Vytlačené z aplikácie [Mapový klient ZBGIS](#) Nepoužiteľné na právne úkony.

(1/1)

Meranie a grafické znázornenie je len informatívne a je nepoužiteľné na vytýčenie hraníc pozemkov a osadenie stavieb na pozemky. Vytýčenie hraníc pozemkov a osadenie stavieb na pozemky môže vykonať len odborne spôsobilá osoba.

PLÁN ORGANIZÁCIE VÝSTAVBY